


RAIFFEISENSTRASSE

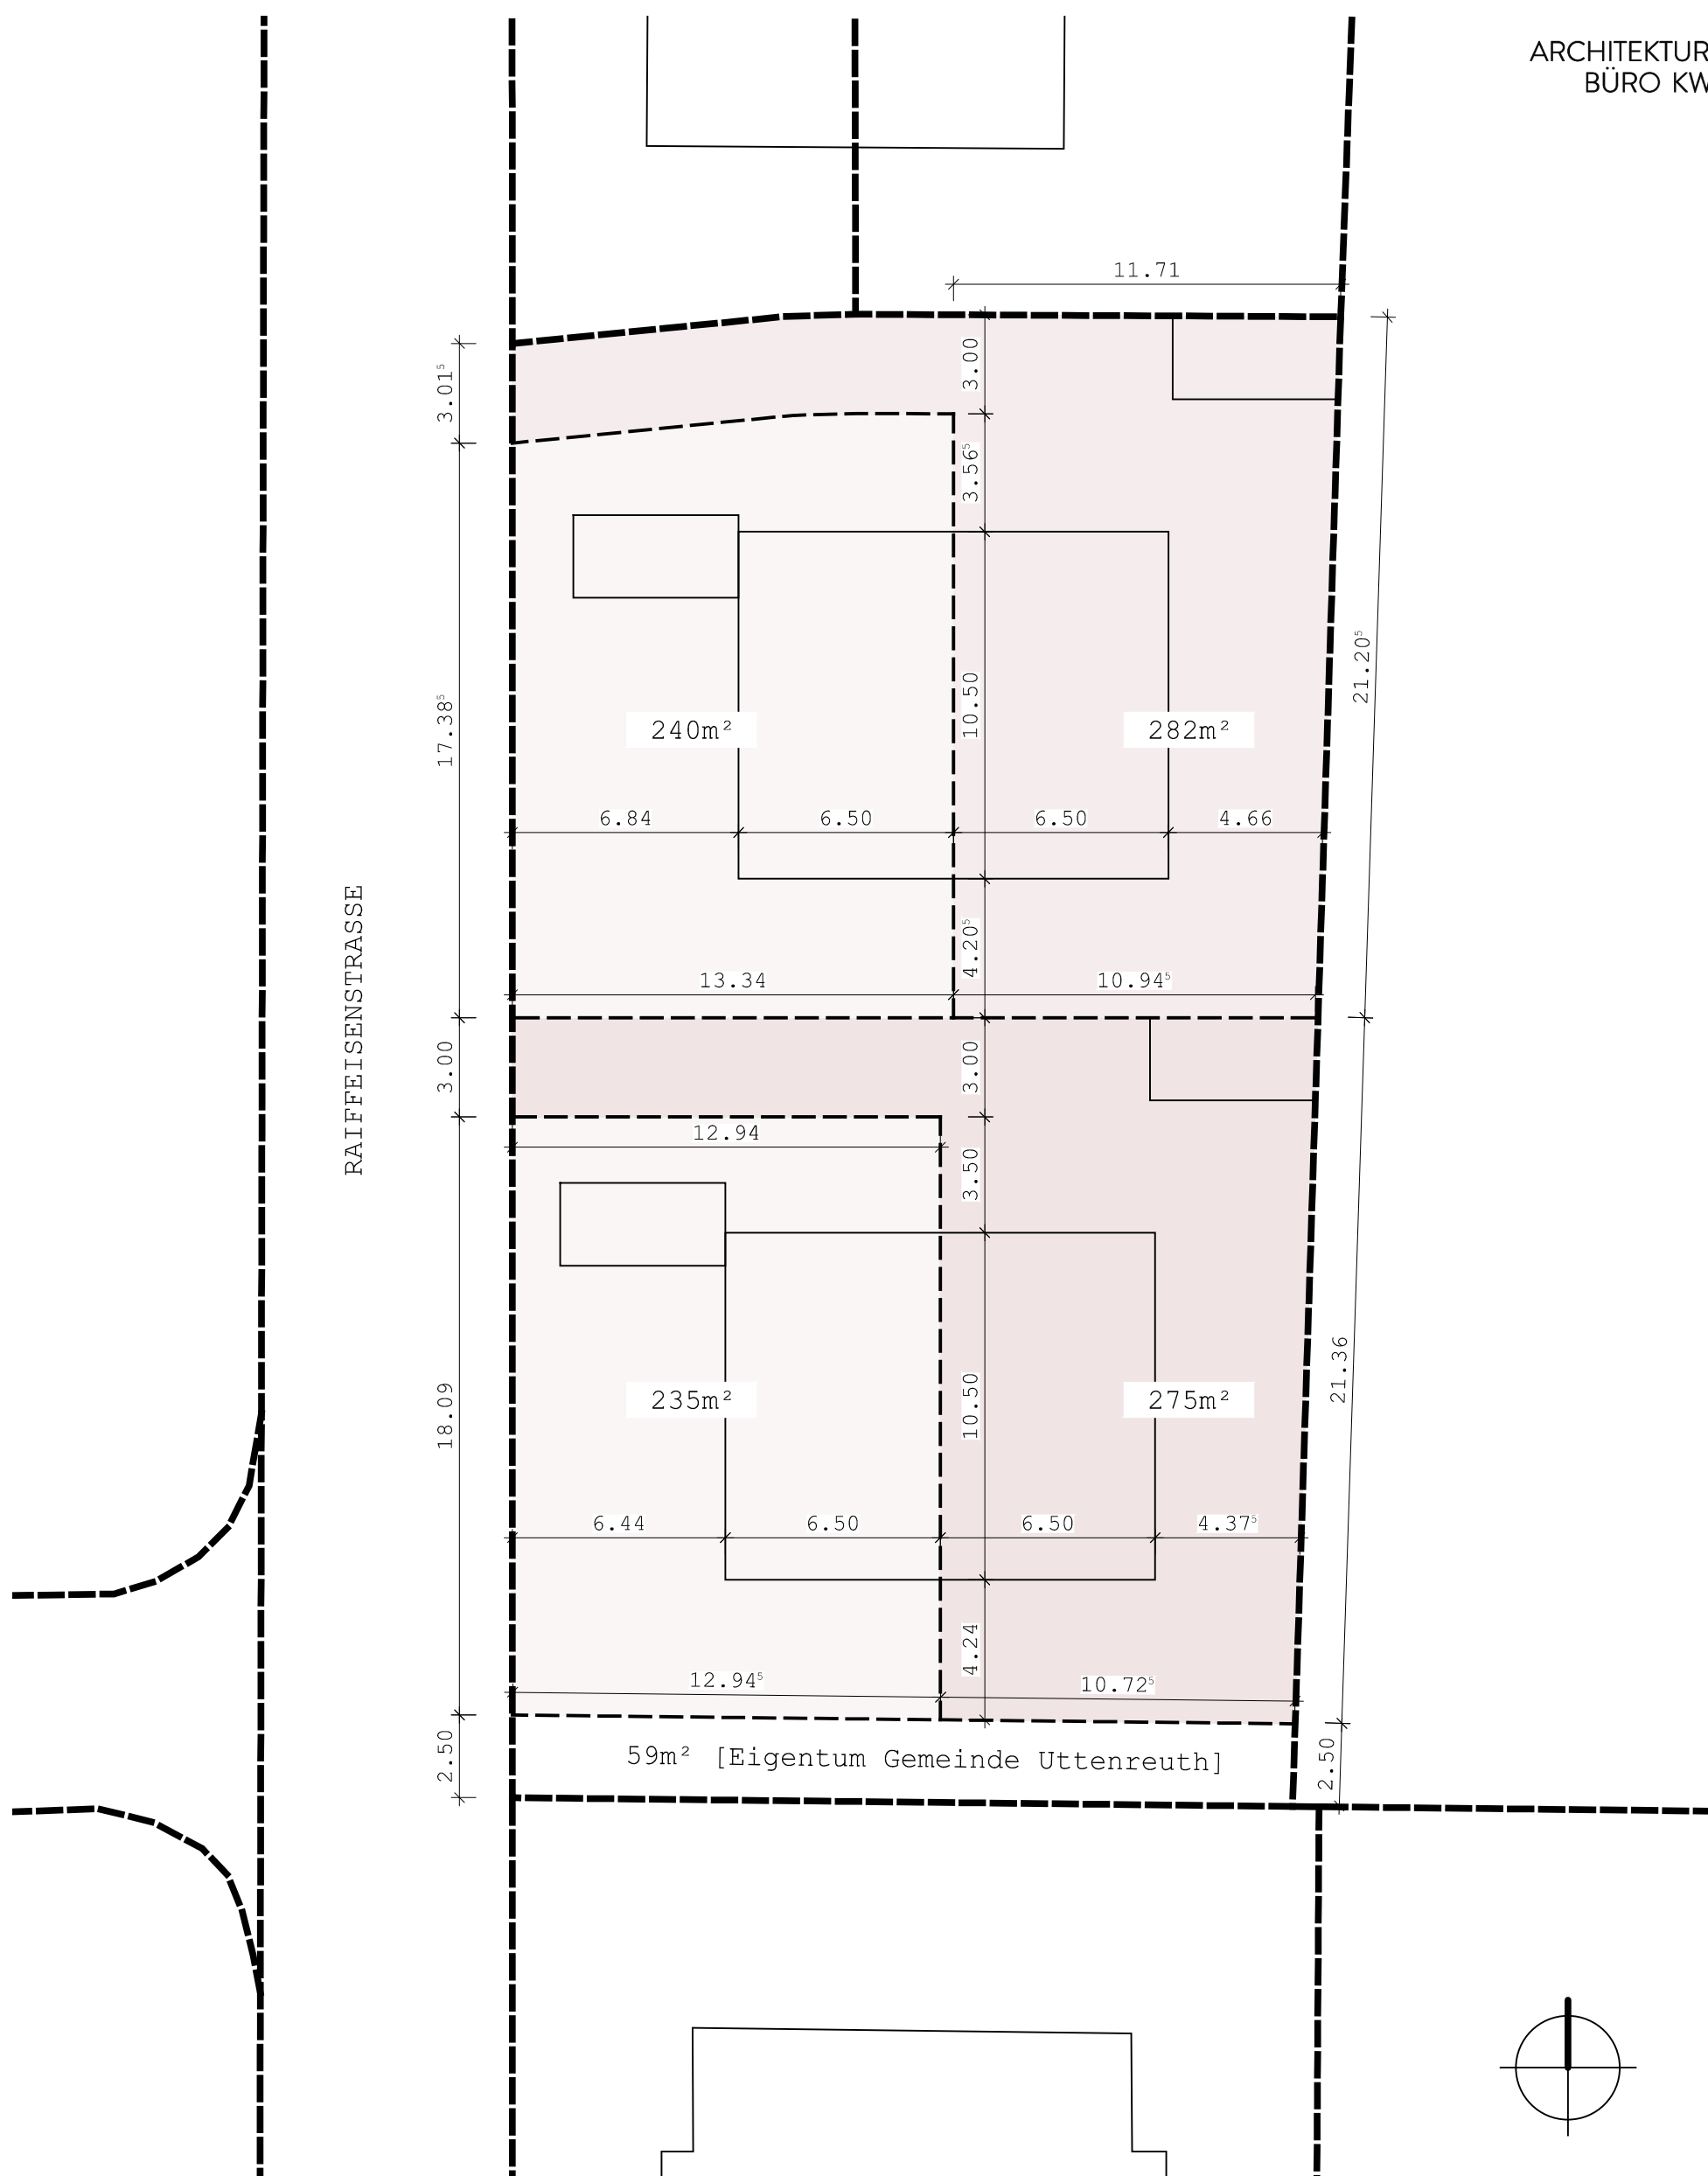

<p>Neubau zwei Doppelhäuser</p>	<p>PROJEKTNUMMER: 150-2023</p>
	<p>DATUM: 05.10.2024</p>
<p>Flurstück 44/8, Gemarkung Uttenreuth Raiffeisenstraße 9-13 91080 Uttenreuth</p>	<p>ZEICHNER: hk</p>
	<p>BLATTFORMAT: 297x420mm</p>
<p>LAGEPLAN</p>	<p>MASSSTÄBE: 1:200</p>
	<p>PLANNUMMER: 2-B01</p>